Verordnung
betreffend der Verengung der Fahrbahn und temporären Sperre eines Teilstückes der Gemeindestraße V1 und V2 für den gesamten Verkehr
ab Montag, 10.08.2026, 07.00 Uhr, bis Donnerstag, 31.12. 2026 im Zuge des Bauvorhabens Abbruch und Neuerrichtung Haus Baien 114.

Gemäß § 43 StVO idgF verordnet die Bürgermeisterin der Gemeinde Reuthe in Anwendung der Bestimmungen des § 94 c StVO 1960 idgF, iVm. der Verordnung der Vorarlberger Landesregierung über den übertragenen Wirkungsbereich der Gemeinde in Angelegenheiten der Straßenpolizei, LGBl. Nr. 30/1995 idgF.

§ 1

Im Zeitraum vom Montag, 10.08.2026, 07.00 Uhr bis Donnerstag, 31.12.2026 wird die Fahrbahn der betroffenen Teilstücke der Gemeindestraße V1 Baien-Hof GST 1020/2 (Baien 114) bis GST 1020/1 sowie V2 Baien-Hof, von GST 1020/2 (Baien 114) bis GST 854/15 im Zuge des Bauvorhabens Abbruch und Neuerrichtung Haus Baien 114 temporär verengt bzw. gesperrt.

Diese Anordnung ist an den betreffenden Tagen durch die Straßenverkehrszeichen „Fahrverbot" gemäß § 52 lit. a Z 1 StVO 1960 bzw. „Fahrbahnverengung" gemäß § 50 Z 8 b) bzw. c) im betroffenen Bereich kundzumachen.

Diese Anordnung tritt gemäß § 44 Abs 1 StVO 1960 mit der ordnungsgemäßen Anbringung der Verkehrszeichen in Kraft.

Die Bürgermeisterin:

Bianca Moosbrugger - Petter

GEMEINDE REUTHE @ AMTSSIGNATUR	Unterzeichner	Gemeinde Reuthe
	Datum	2026-08-10T08:13:46+02:00
	Prüfinformation	Dieses Dokument ist amtssigniert im Sinne des E-Government-Gesetzes. Mechanismen zur Überprüfung des elektronischen Dokuments sind unter https://www.vorarlberg.at/signaturpruefung verfügbar. Ausdrucke des Dokuments können bei der Gemeinde Reuthe Vorderreuthe 139 6870 Reuthe E-mail: gemeindeamt@reuthe.at überprüft werden.

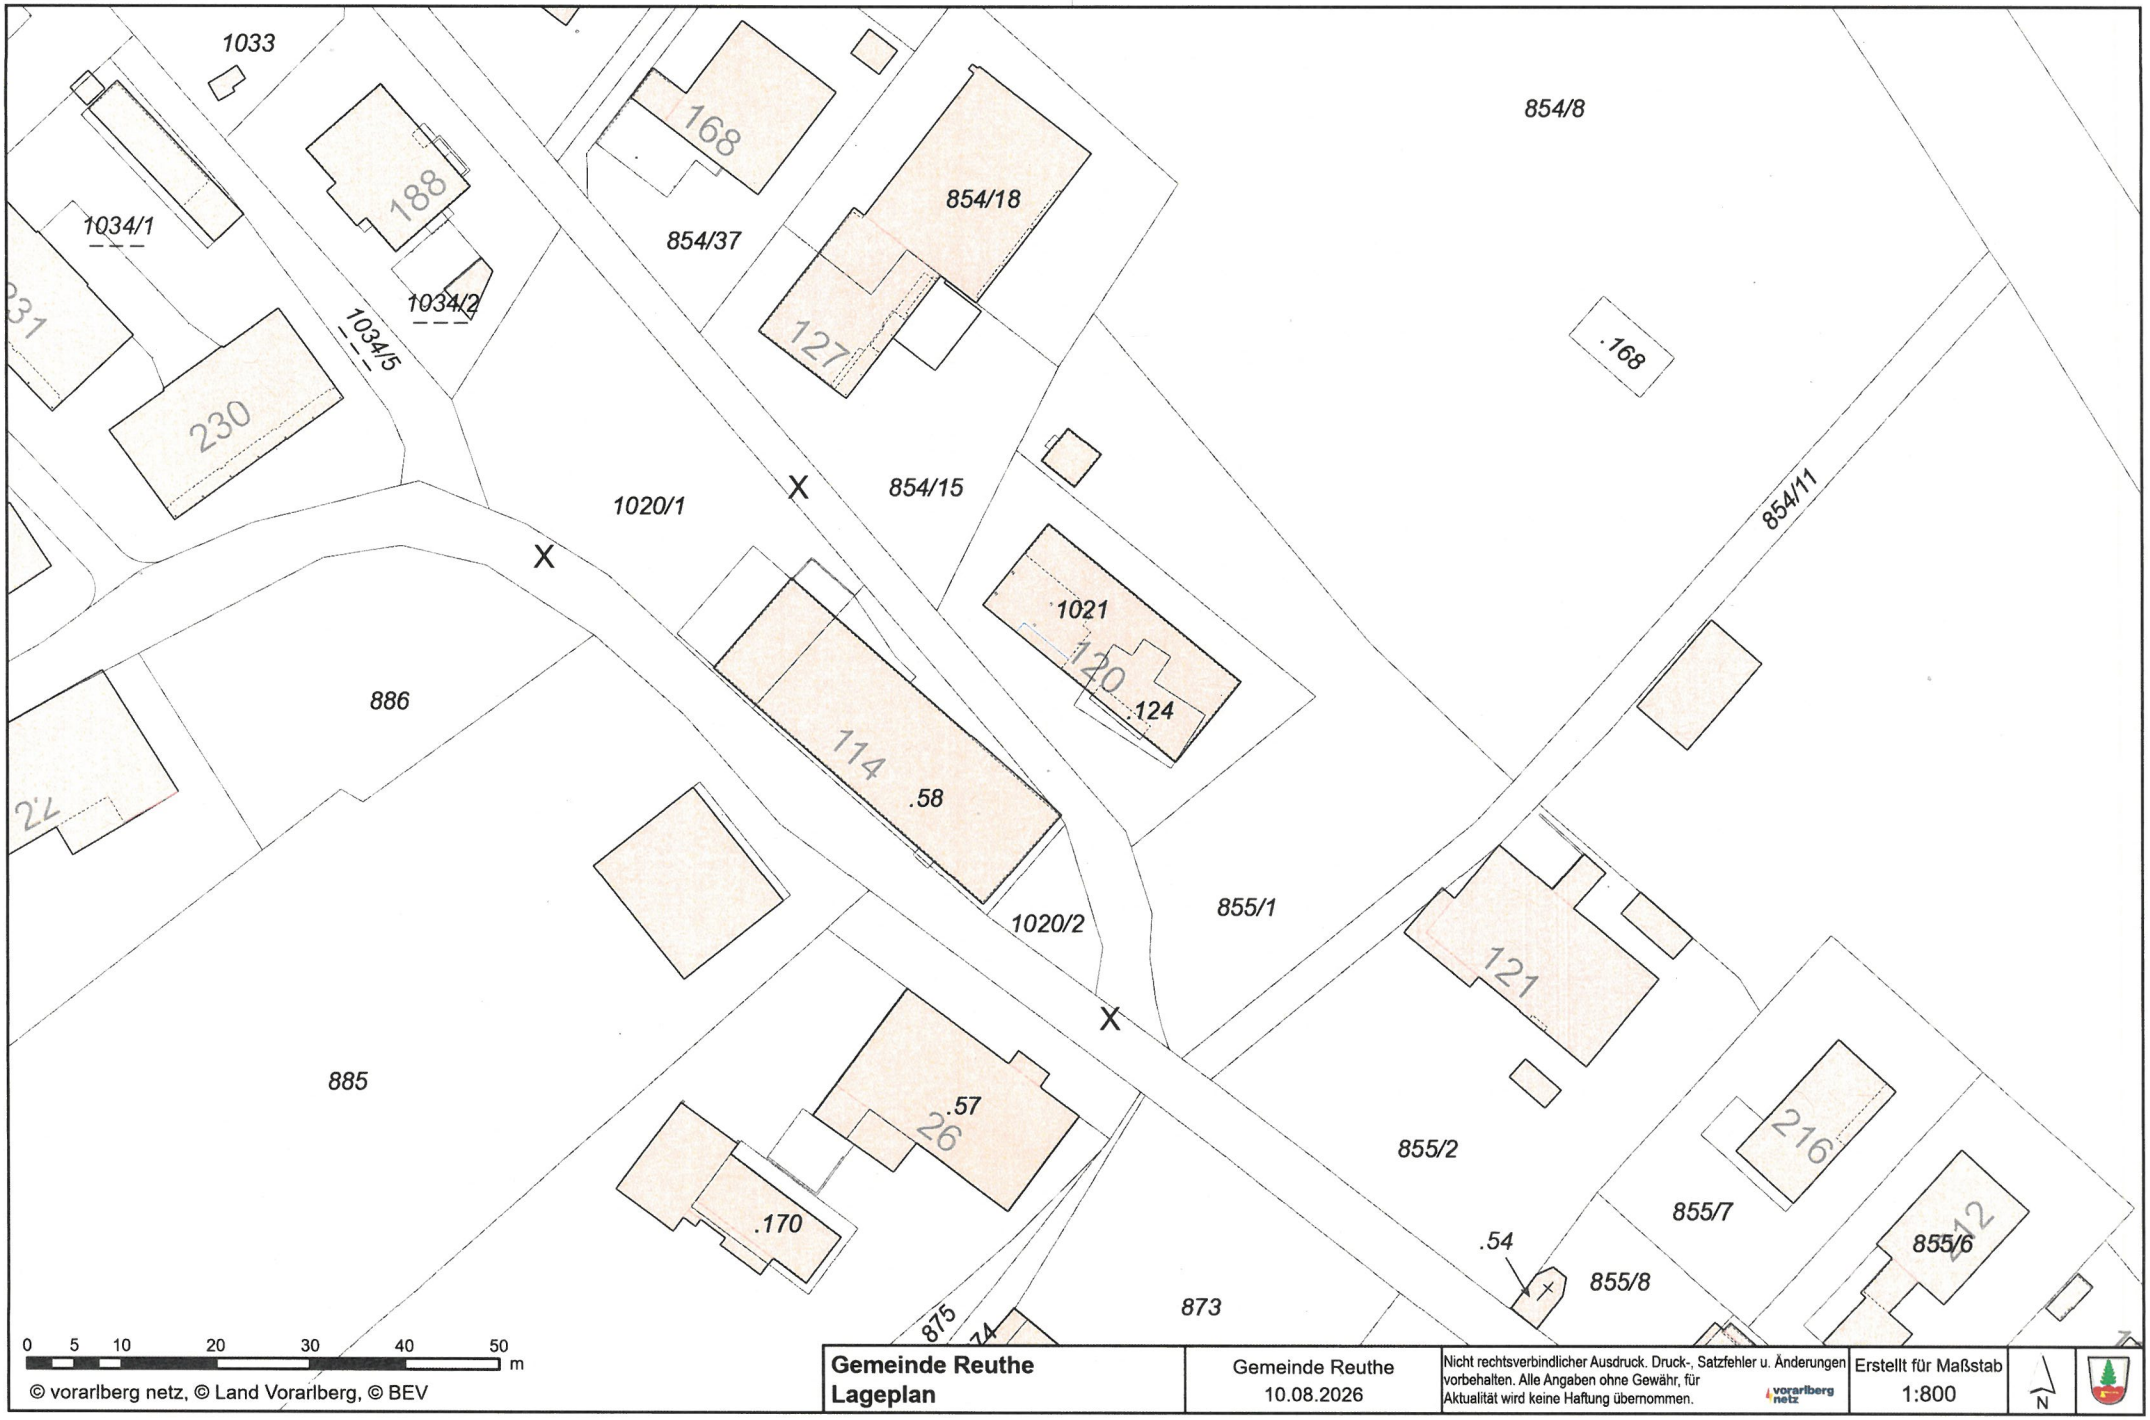
1033
1034/1
1034/2
1034/5
188
168
854/37
854/18
127
854/8
.168
230
1020/1
854/15
854/11
1021
120
.124
886
114
.58
1020/2
855/1
121
885
.57
26
.170
855/2
216
855/7
.54
855/8
855/6
212
873
875
74
0 5 10 20 30 40 50 m
© vorarlberg netz, © Land Vorarlberg, © BEV
Gemeinde Reuthe
Lageplan
Gemeinde Reuthe
10.08.2026
Nicht rechtsverbindlicher Ausdruck. Druck-, Satzfehler u. Änderungen vorbehalten. Alle Angaben ohne Gewähr, für Aktualität wird keine Haftung übernommen.
vorarlberg netz
Erstellt für Maßstab
1:800
N