


Verordnung der Gemeindevertretung der Gemeinde Reuthe  
über das Maß der baulichen Nutzung

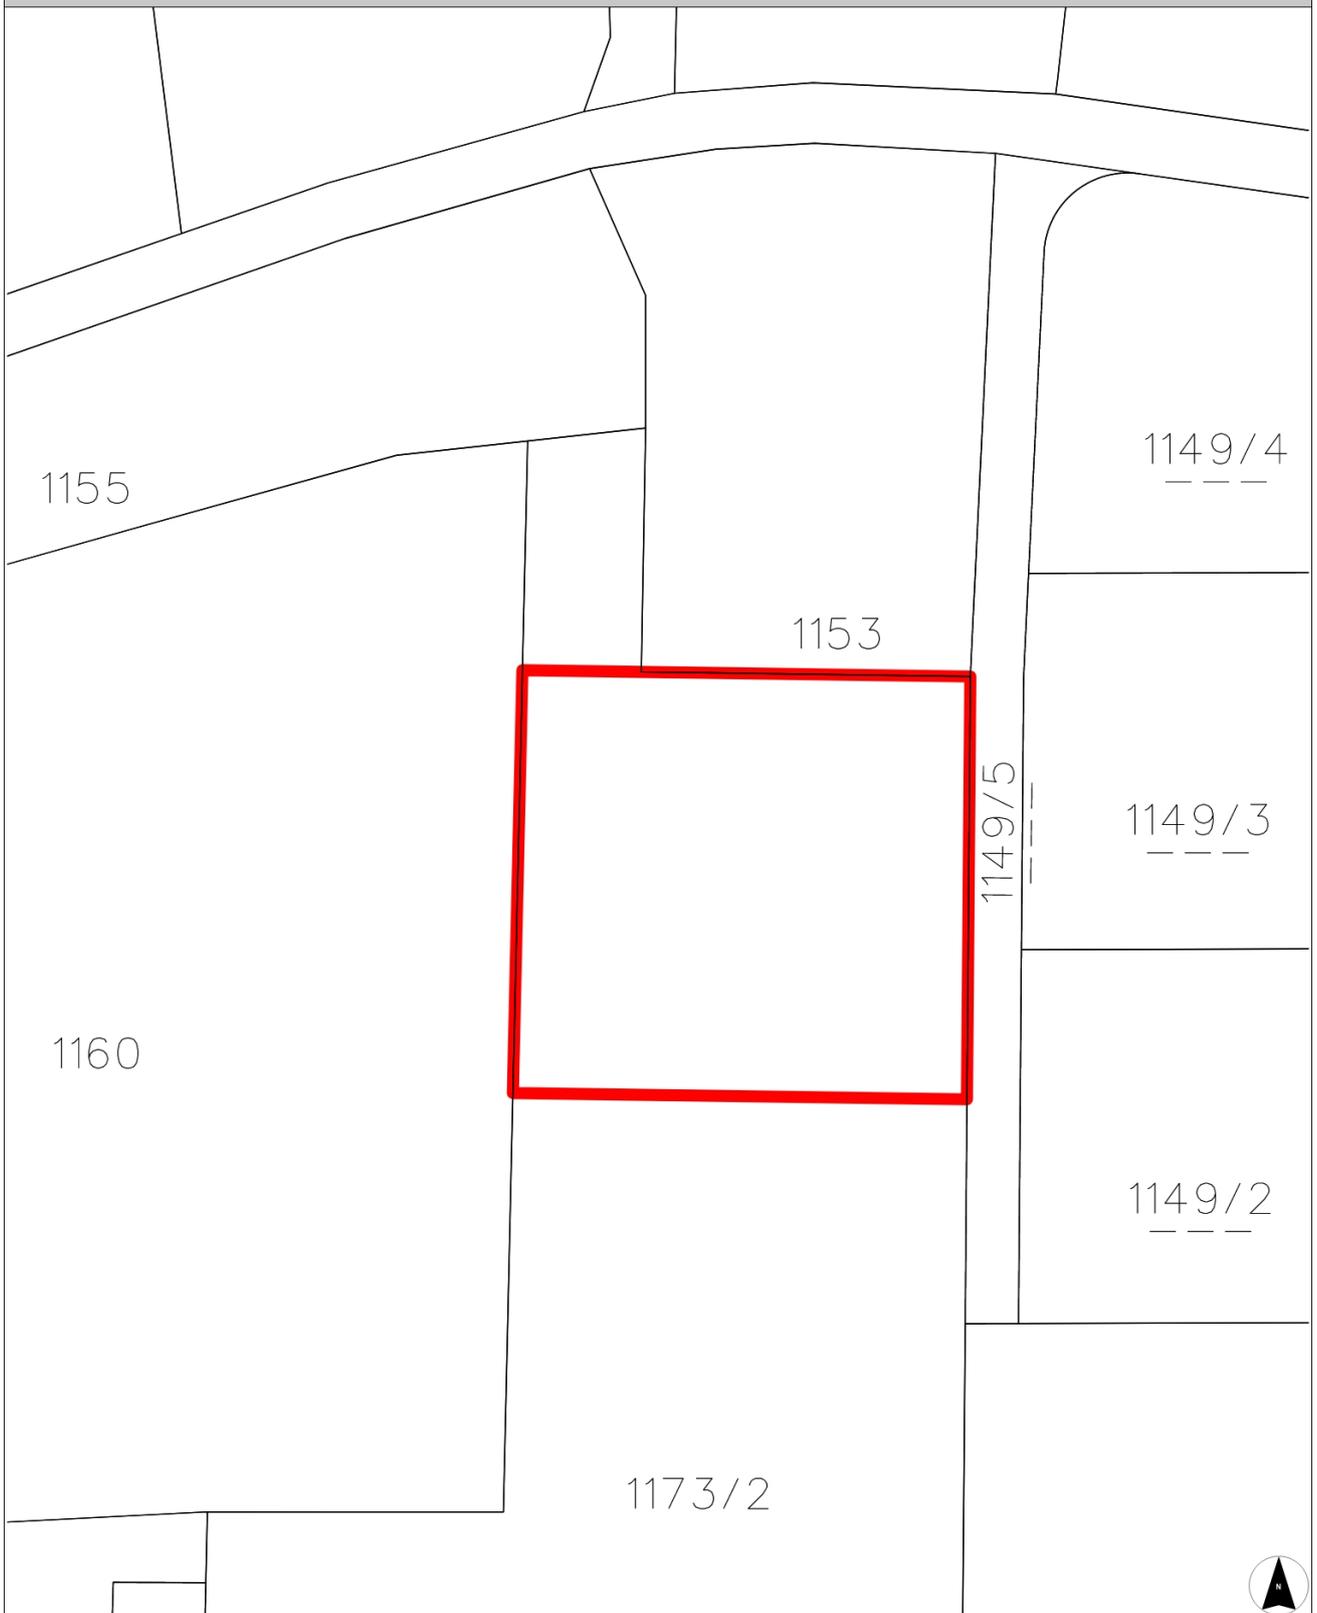

0 M 1:500 25 m

DKM Stand: 2023-10-01

Gemeindevertretungsbeschluss vom  
25.03.2024

  
Geltungsbereich

Planzahl:2023-03  
Plandatum:28.02.2024

